

VIVIENDA
Esc 2 - Bajo B
TIPOV2D_2

SUP. CONSTRUIDA TOTAL 86,78 m²

SUPERFICIE ÚTIL INTERIOR **65,47 m²**

SUPERFICIE ÚTIL EXTERIOR **15,55 m²**


SUPERFICIE ÚTIL BOJA* **72,02 m²**

UBICACIÓN

UBICACIÓN EN ALZADO



UBICACIÓN EN PLANTA

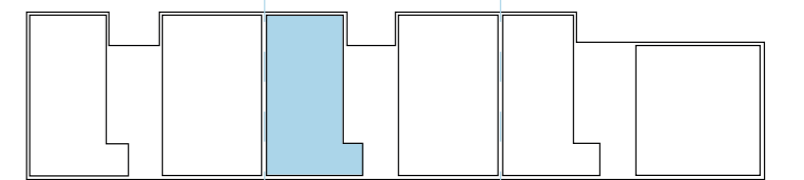


C/BIRMANIA



UBICACIÓN EN PLANTA

El presente documento es provisional y puede estar sujeto a modificaciones derivadas del proyecto de edificación debidamente visado. Todo el mobiliario, incluido el de la cocina es meramente orientativo. Documento no contractual.

*BOJA: Boletín Oficial de la Junta de Andalucía

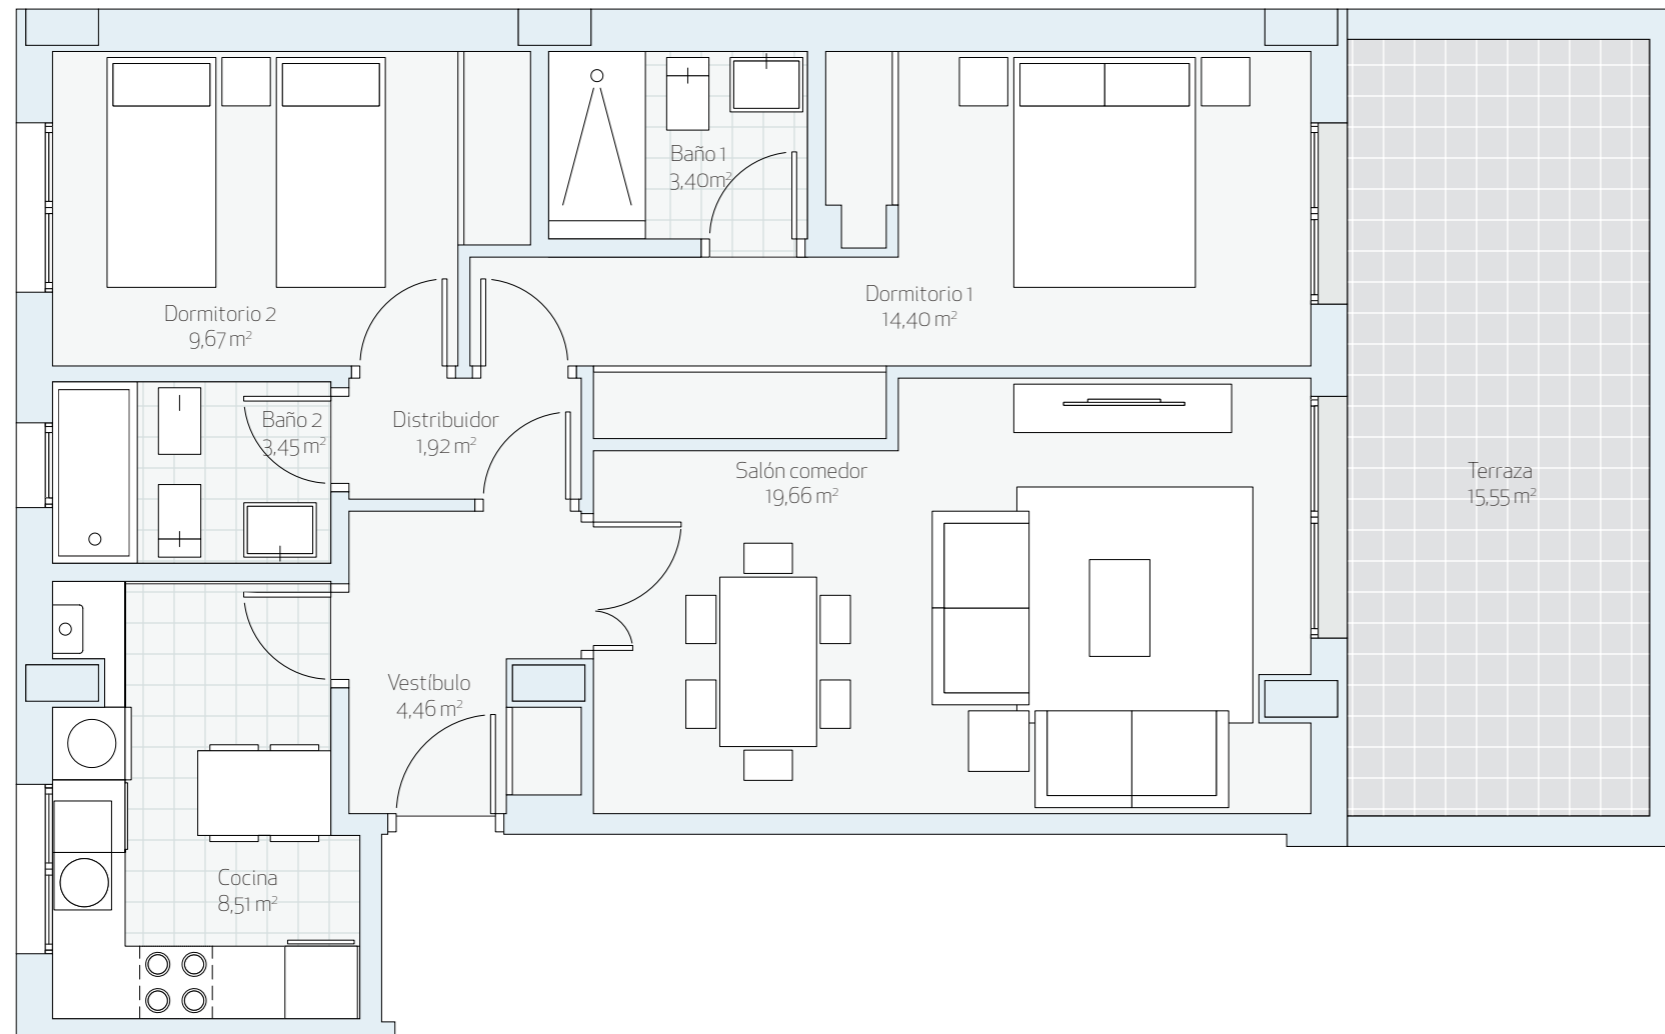

C/BIRMANIA

