

# Esc 3 - Segundo A

TIPO V3D\_1

**SUP. CONSTRUIDA TOTAL 108,37 m<sup>2</sup>**

SUPERFICIE ÚTIL INTERIOR **81,30 m<sup>2</sup>**

SUPERFICIE ÚTIL EXTERIOR **3,95 m<sup>2</sup>**


SUPERFICIE ÚTIL BOJA\* **83,28 m<sup>2</sup>**

## UBICACIÓN

UBICACIÓN EN ALZADO



UBICACIÓN EN PLANTA

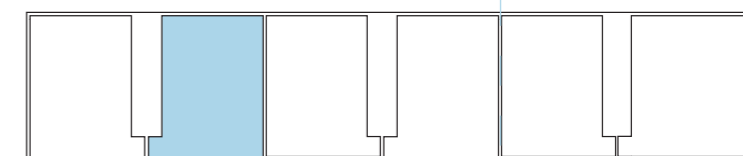


C/BIRMANIA



UBICACIÓN EN PLANTA

El presente documento es provisional y puede estar sujeto a modificaciones derivadas del proyecto de edificación debidamente visado. Todo el mobiliario, incluido el de la cocina es meramente orientativo. Documento no contractual.

\*BOJA: Boletín Oficial de la Junta de Andalucía

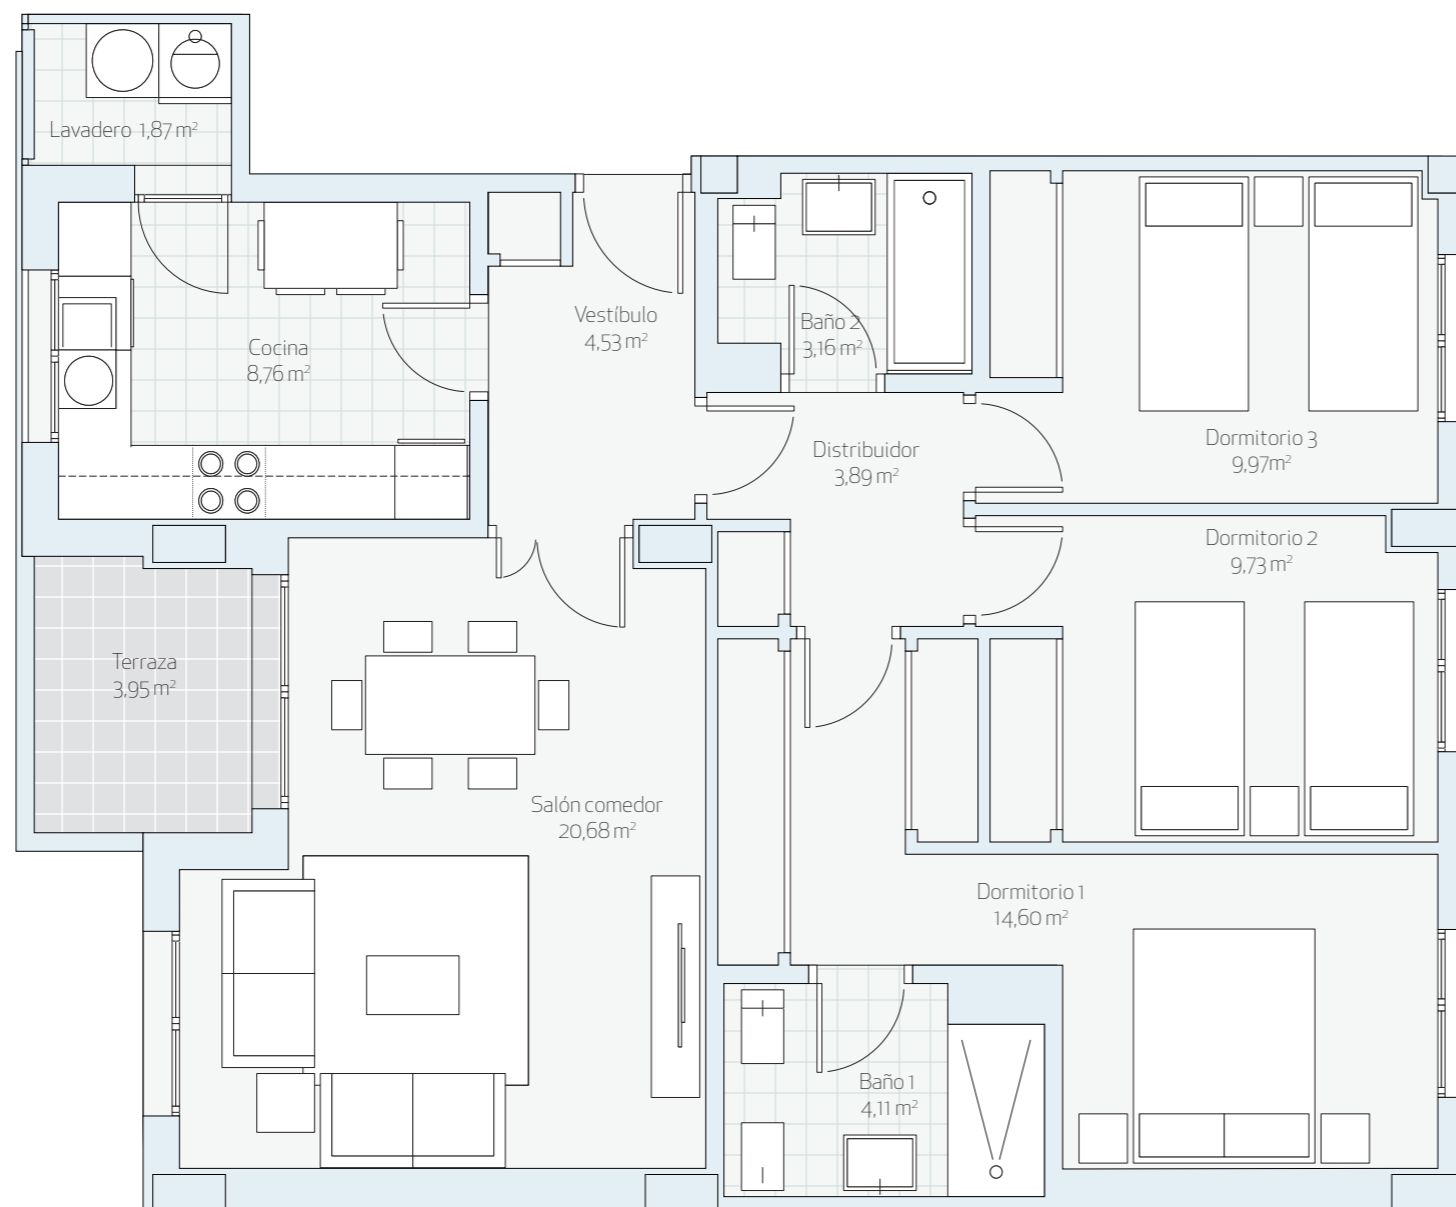

C/BIRMANIA

