

SUP. CONSTRUIDA TOTAL 108,37 m²


SUPERFICIE ÚTIL INTERIOR **81,30 m²**

SUPERFICIE ÚTIL EXTERIOR **3,95 m²**


SUPERFICIE ÚTIL BOJA* **83,28 m²**

UBICACIÓN

UBICACIÓN EN ALZADO

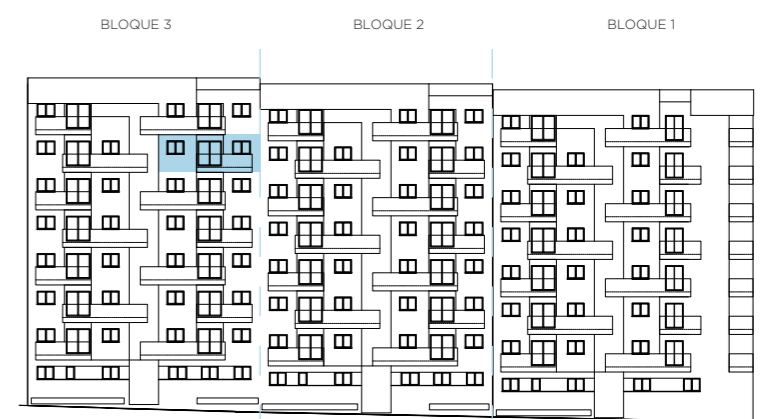

UBICACIÓN EN PLANTA

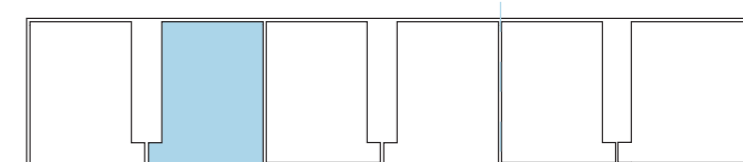


C/BIRMANIA



UBICACIÓN EN PLANTA

El presente documento es provisional y puede estar sujeto a modificaciones derivadas del proyecto de edificación debidamente visado. Todo el mobiliario, incluido el de la cocina es meramente orientativo. Documento no contractual.

*BOJA: Boletín Oficial de la Junta de Andalucía

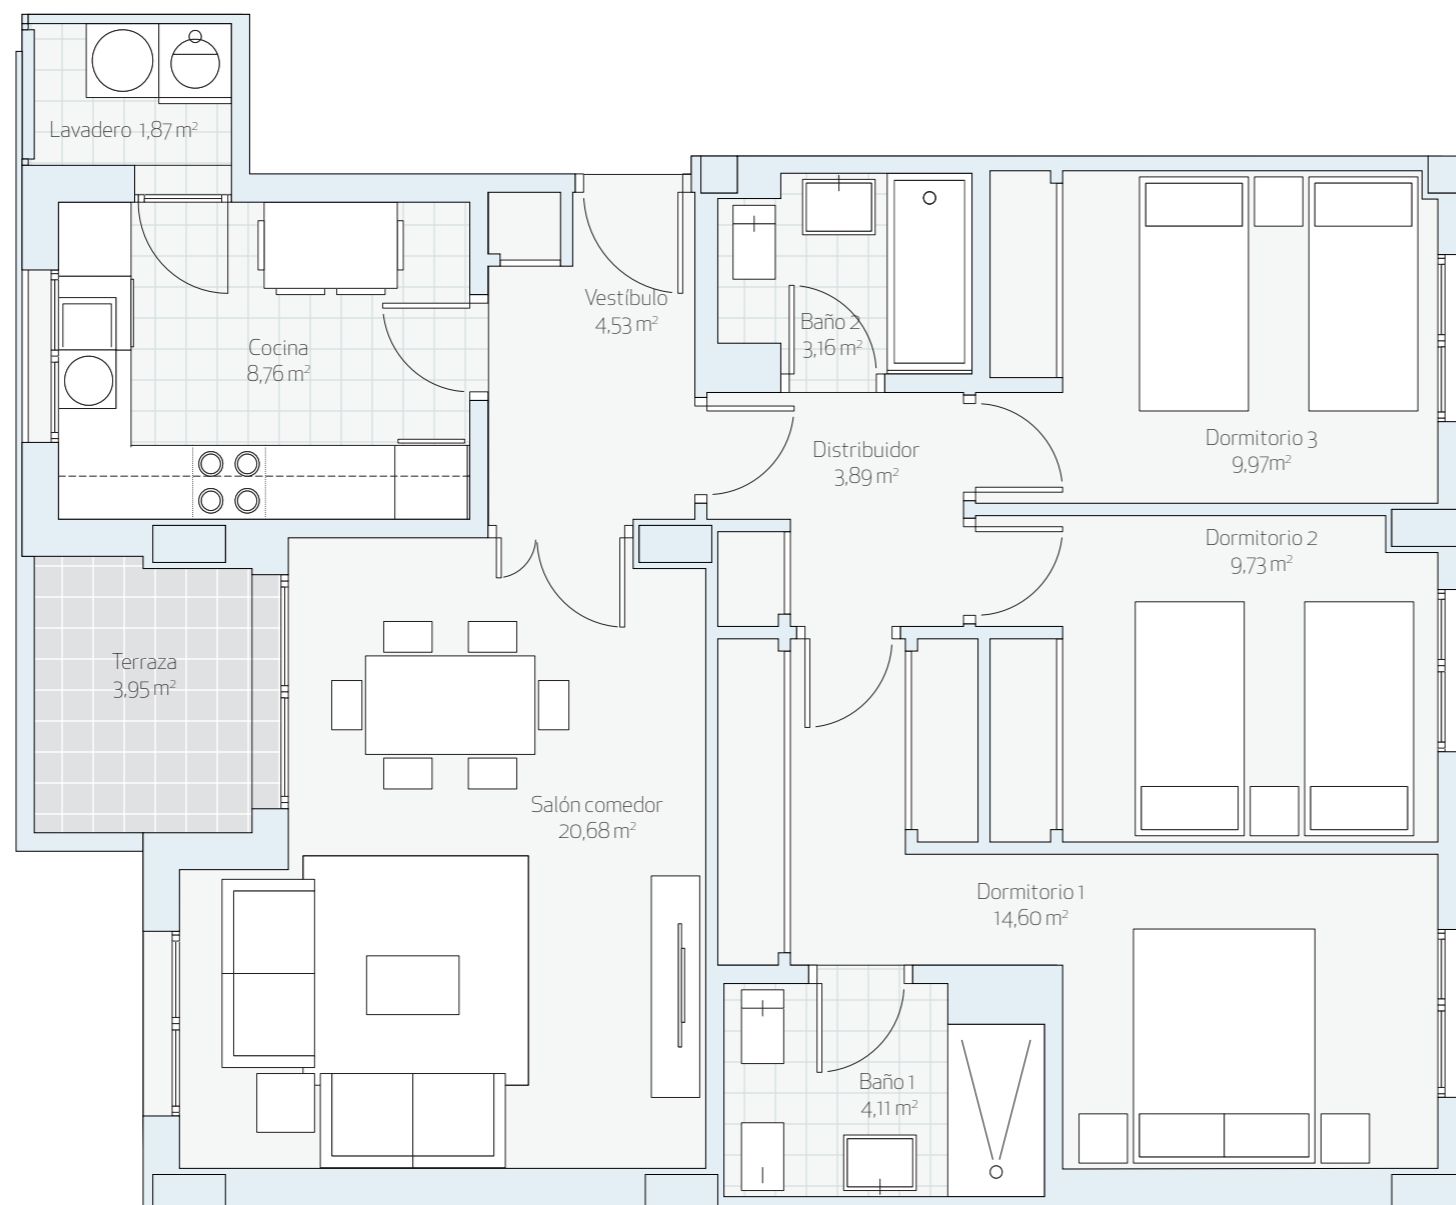

C/BIRMANIA