


VIVIENDA
Esc 4 - Sexto B
TIPO V3D_1

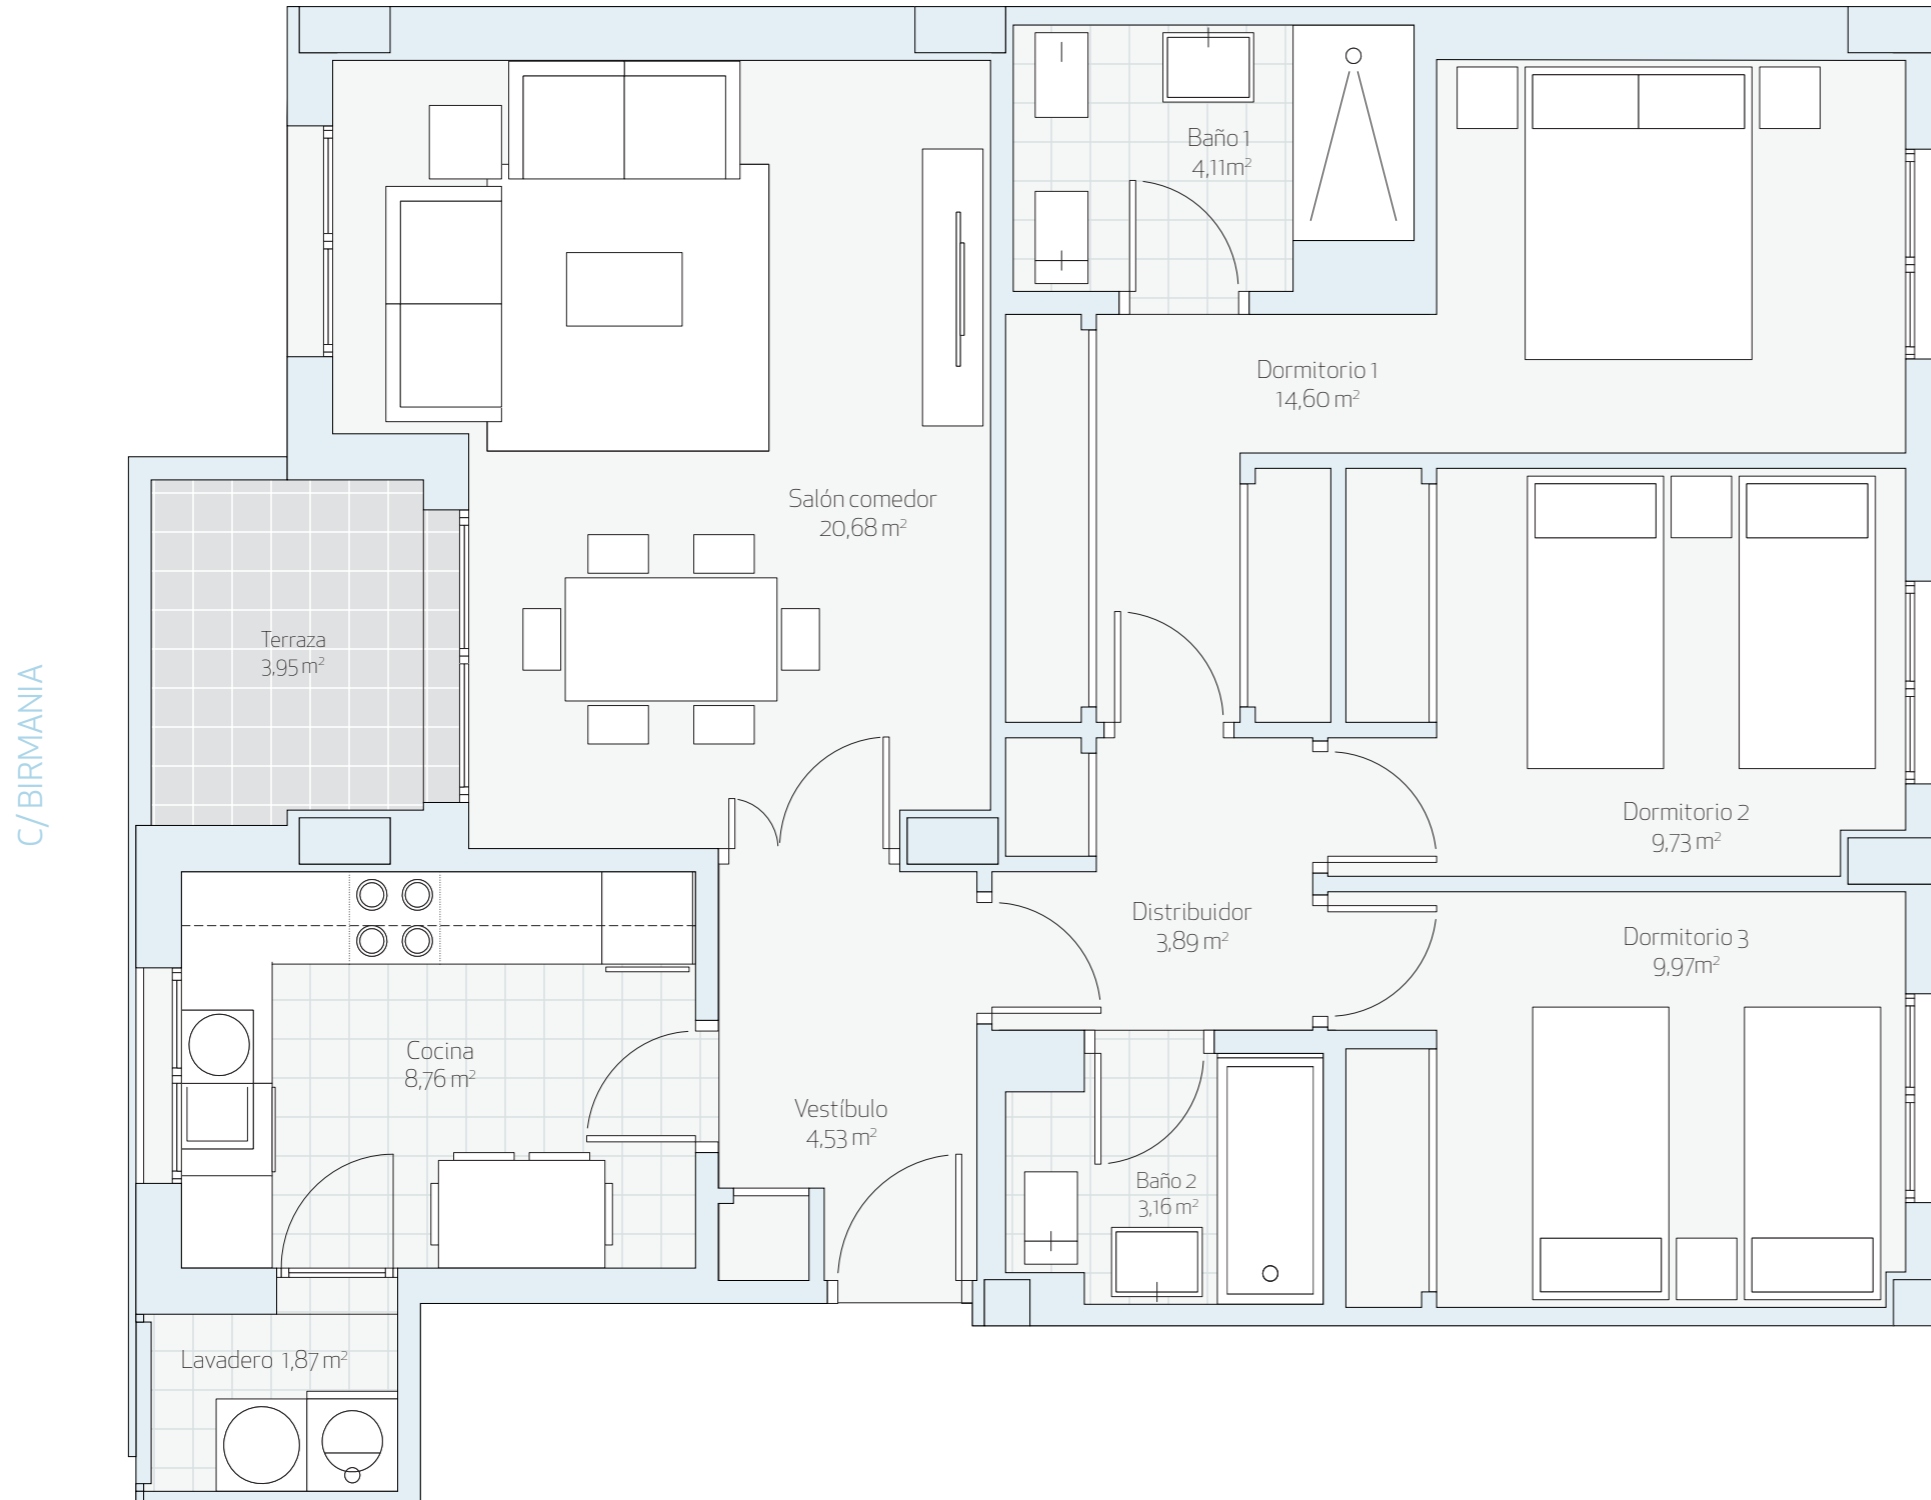

C/BIRMANIA

SUP. CONSTRUIDA TOTAL 108,37 m²	
SUPERFICIE ÚTIL INTERIOR	81,30 m²
SUPERFICIE ÚTIL EXTERIOR	3,95 m²
SUPERFICIE ÚTIL BOJA*	83,28 m²


UBICACIÓN

UBICACIÓN EN ALZADO



BLOQUE 5

BLOQUE 4

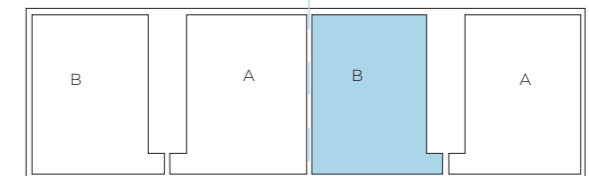

C/BIRMANIA



UBICACIÓN EN PLANTA

El presente documento es provisional y puede estar sujeto a modificaciones derivadas del proyecto de edificación devidamente visado. Todo el mobiliario, incluido el de la cocina es meramente orientativo. Documento no contractual.

*BOJA: Boletín Oficial de la Junta de Andalucía

