


VIVIENDA  
**Esc 5 - Sexto A**  
TIPO V3D<sub>1</sub>

C/BIRMANIA

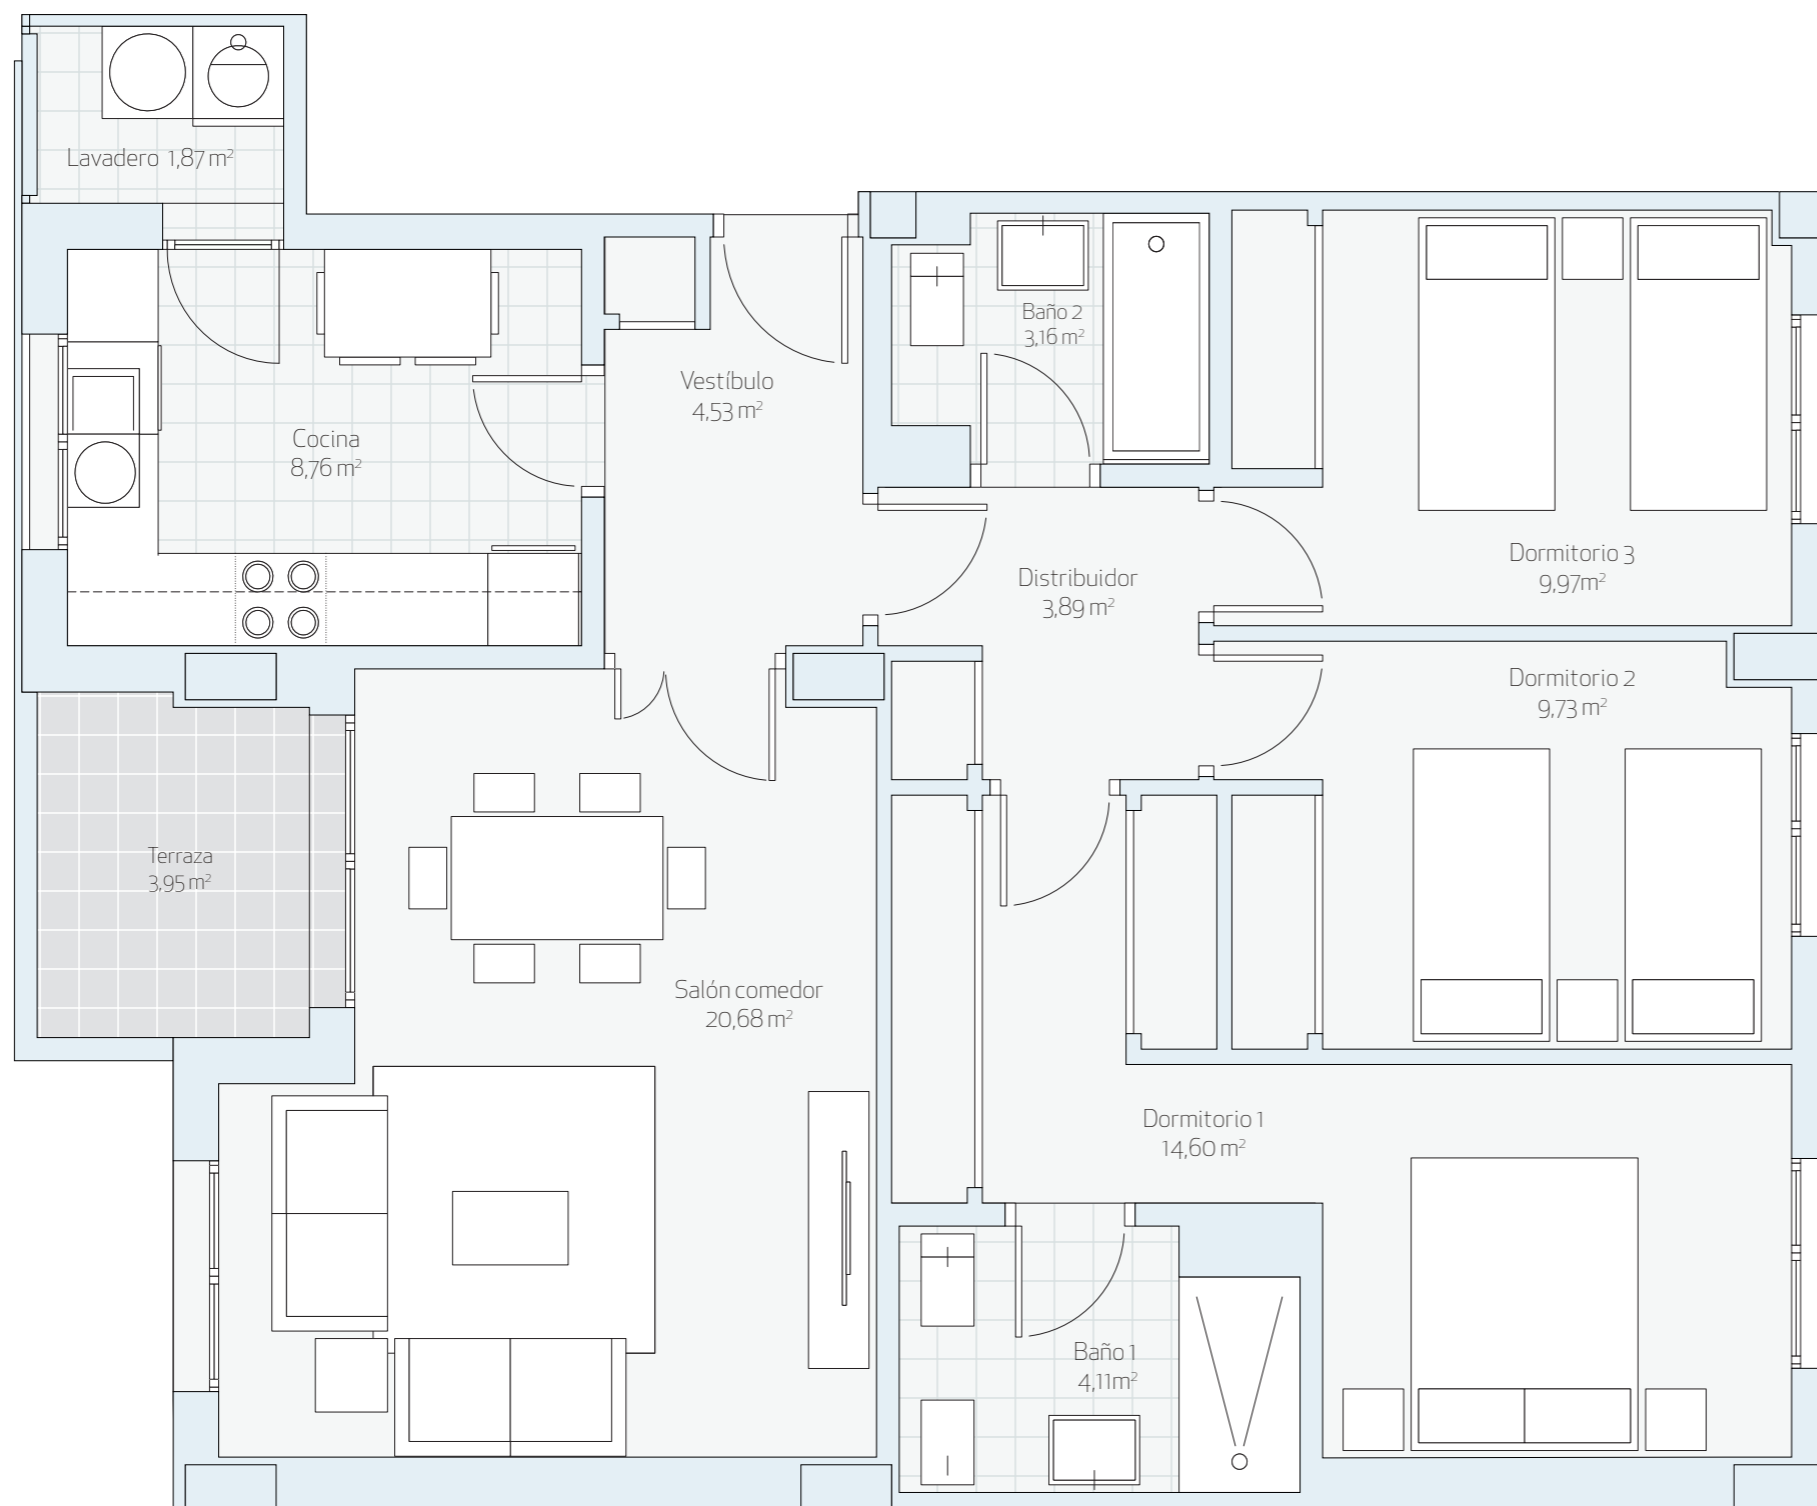

**SUP. CONSTRUIDA TOTAL 108,37 m<sup>2</sup>**

SUPERFICIE ÚTIL INTERIOR **81,30 m<sup>2</sup>**

SUPERFICIE ÚTIL EXTERIOR **3,95 m<sup>2</sup>**

SUPERFICIE ÚTIL BOJA\* **83,28 m<sup>2</sup>**


UBICACIÓN

UBICACIÓN EN ALZADO



BLOQUE 5

BLOQUE 4

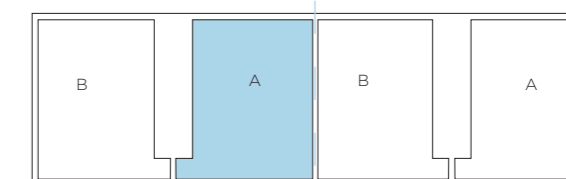

C/BIRMANIA

UBICACIÓN EN PLANTA



El presente documento es provisional y puede estar sujeto a modificaciones derivadas del proyecto de edificación deudamente visado. Todo el mobiliario, incluido el de la cocina es meramente orientativo. Documento no contractual.

\*BOJA: Boletín Oficial de la Junta de Andalucía