


VIVIENDA
Esc 5 - Sexto B
TIPO V3D_1J

C/BIRMANIA

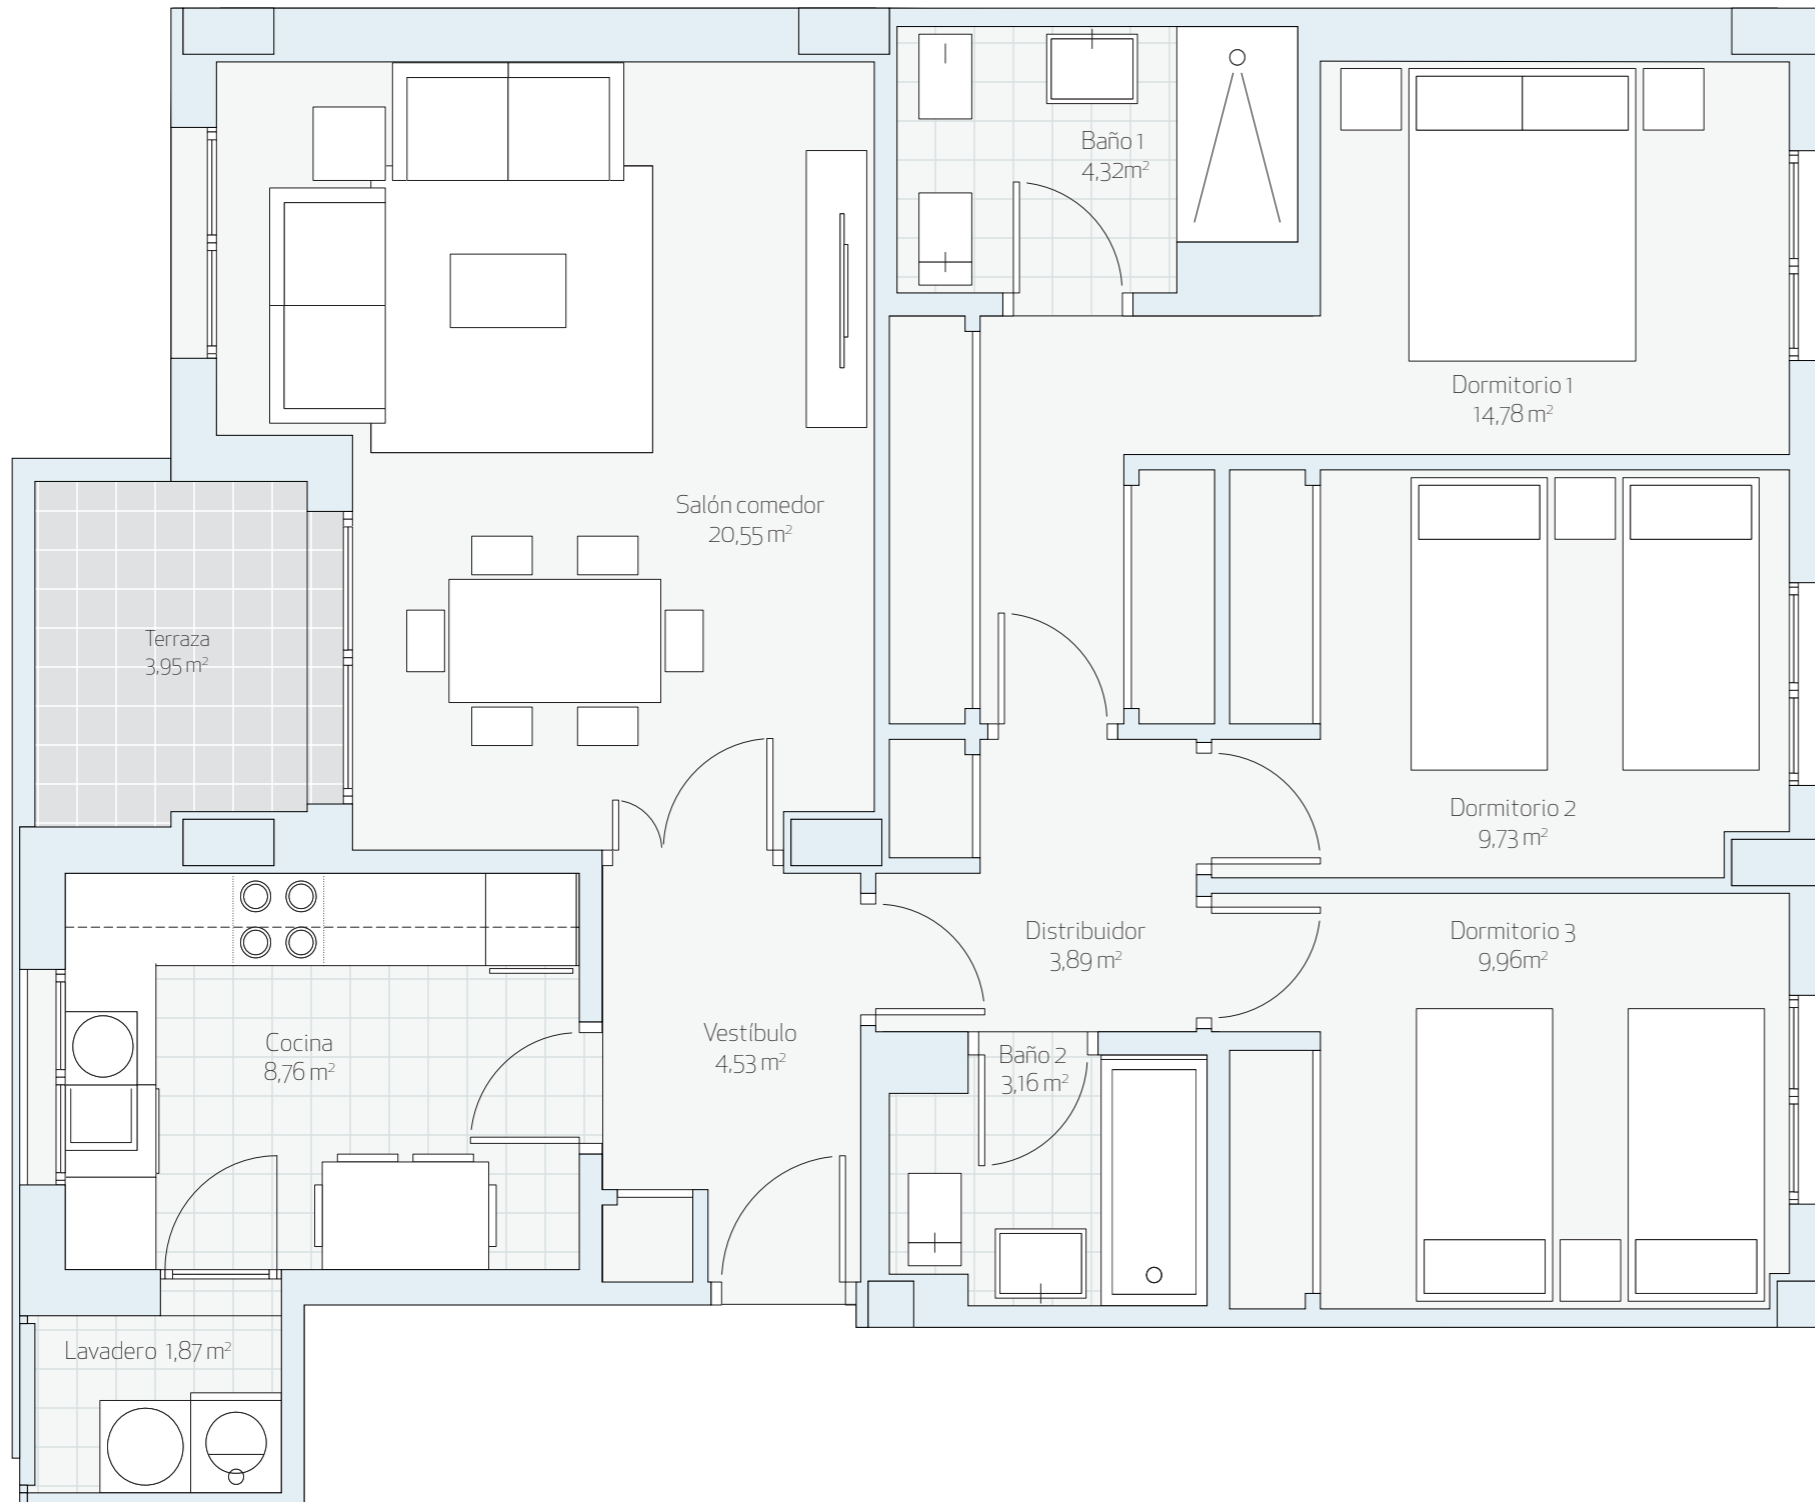

SUP. CONSTRUIDA TOTAL 108,37 m²


SUPERFICIE ÚTIL INTERIOR **81,55 m²**

SUPERFICIE ÚTIL EXTERIOR **3,95 m²**

SUPERFICIE ÚTIL BOJA* **83,53 m²**


UBICACIÓN

UBICACIÓN EN ALZADO

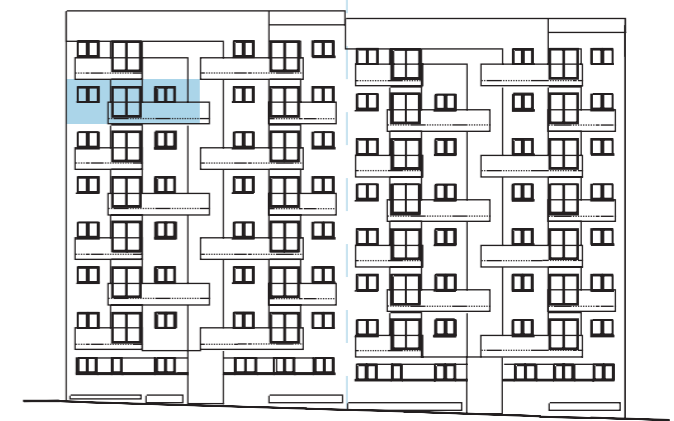

BLOQUE 5

BLOQUE 4

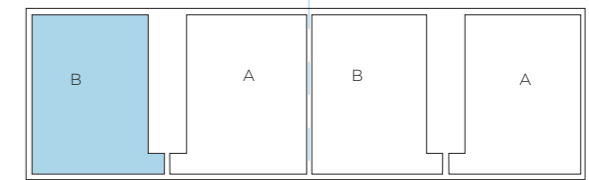

C/BIRMANIA



UBICACIÓN EN PLANTA

El presente documento es provisional y puede estar sujeto a modificaciones derivadas del proyecto de edificación devidamente visado. Todo el mobiliario, incluido el de la cocina es meramente orientativo. Documento no contractual.

*BOJA: Boletín Oficial de la Junta de Andalucía