


VIVIENDA  
**Esc 5 - Séptimo A**  
TIPO V3D\_9

**SUP. CONSTRUIDA TOTAL 108,72 m<sup>2</sup>**

SUPERFICIE ÚTIL INTERIOR **80,65 m<sup>2</sup>**


SUPERFICIE ÚTIL EXTERIOR **41,66 m<sup>2</sup>**

SUPERFICIE ÚTIL BOJA\* **88,72 m<sup>2</sup>**

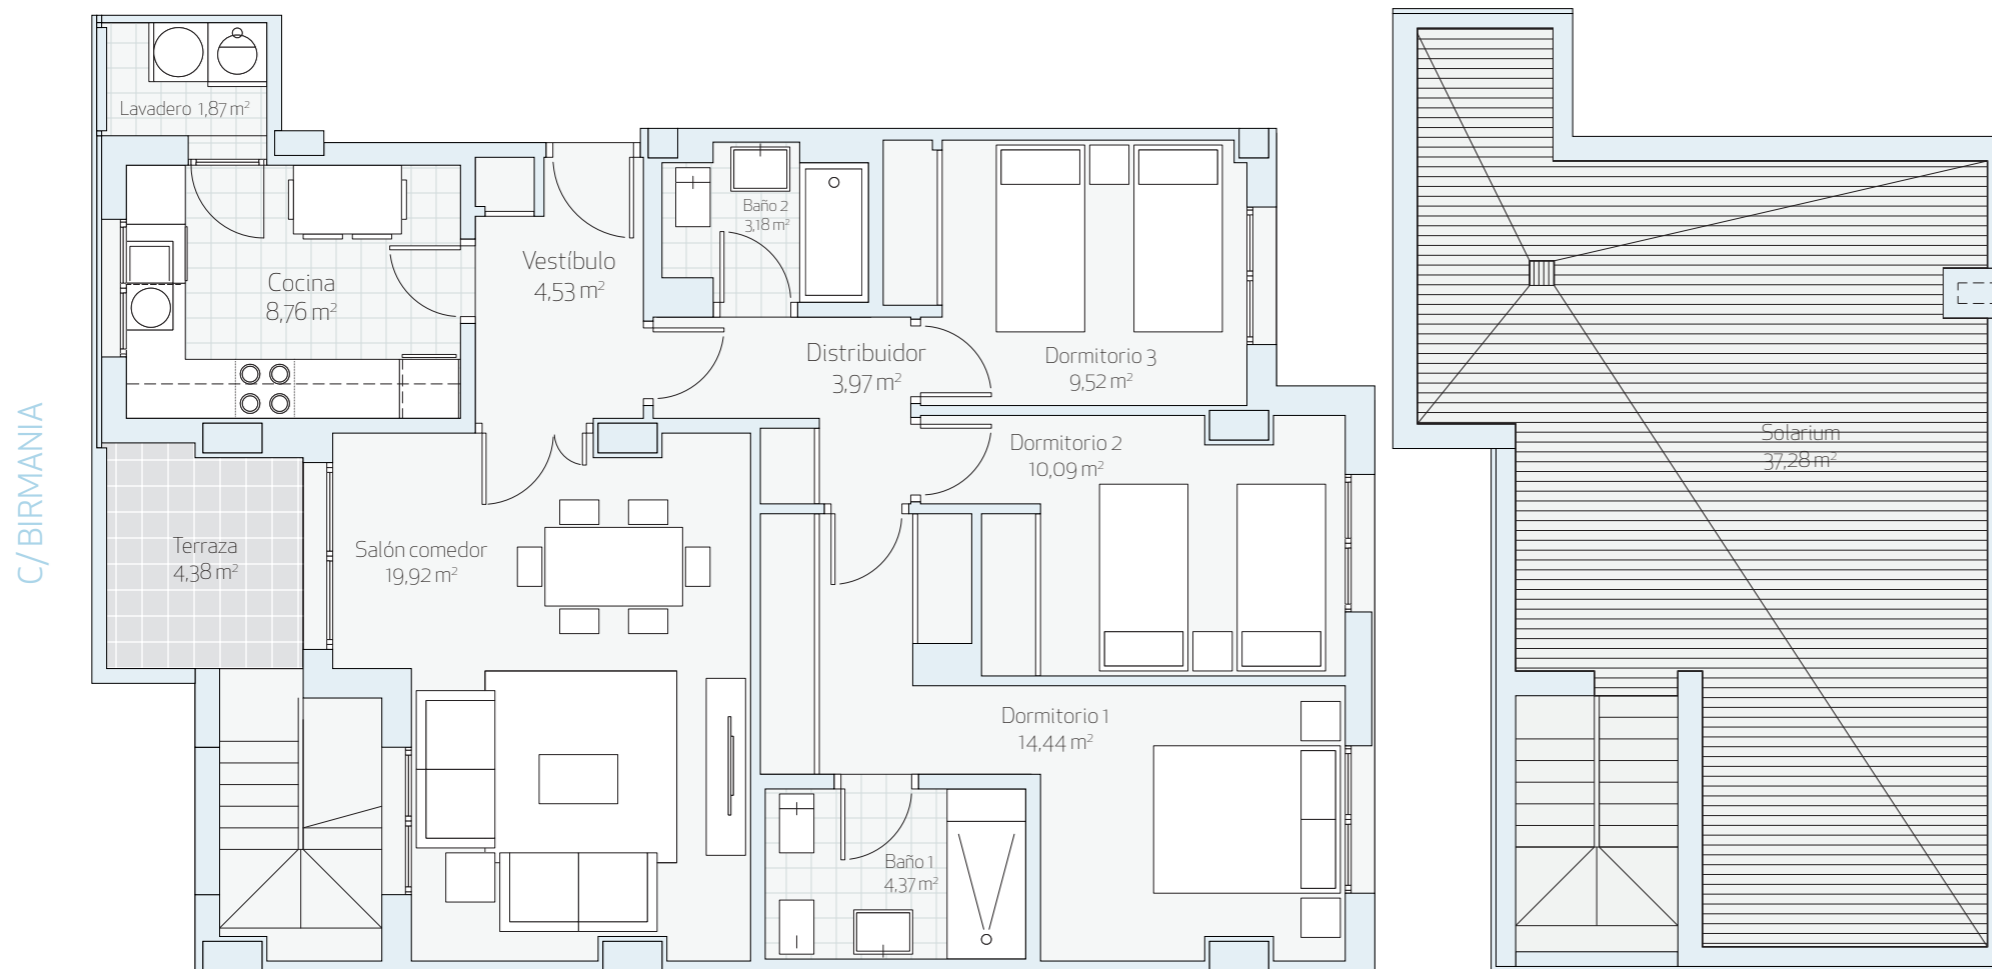


UBICACIÓN

UBICACIÓN EN ALZADO

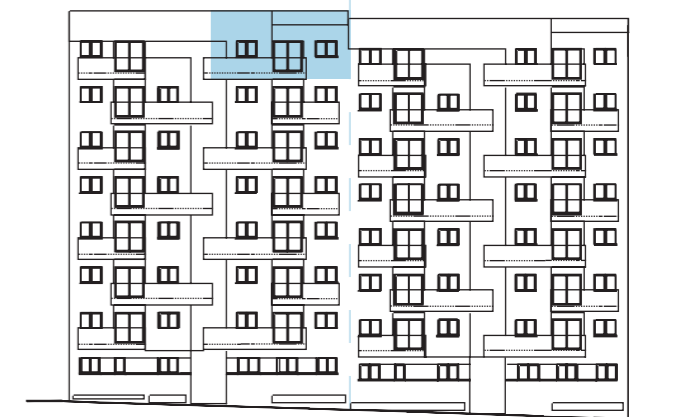

BLOQUE 5

BLOQUE 4

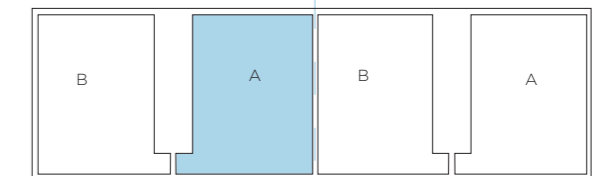

C/BIRMANIA

UBICACIÓN EN PLANTA

El presente documento es provisional y puede estar sujeto a modificaciones derivadas del proyecto de edificación devidamente visado. Todo el mobiliario, incluido el de la cocina es meramente orientativo. Documento no contractual.

\*BOJA: Boletín Oficial de la Junta de Andalucía

