

VIVIENDA  
**Esc 7 - Quinto A**  
TIPO V3D<sub>1</sub>

**SUP. CONSTRUIDA TOTAL 108,37 m<sup>2</sup>**

SUPERFICIE ÚTIL INTERIOR **81,30 m<sup>2</sup>**

SUPERFICIE ÚTIL EXTERIOR **3,95 m<sup>2</sup>**


SUPERFICIE ÚTIL BOJA\* **83,28 m<sup>2</sup>**

UBICACIÓN

UBICACIÓN EN ALZADO




UBICACIÓN EN PLANTA

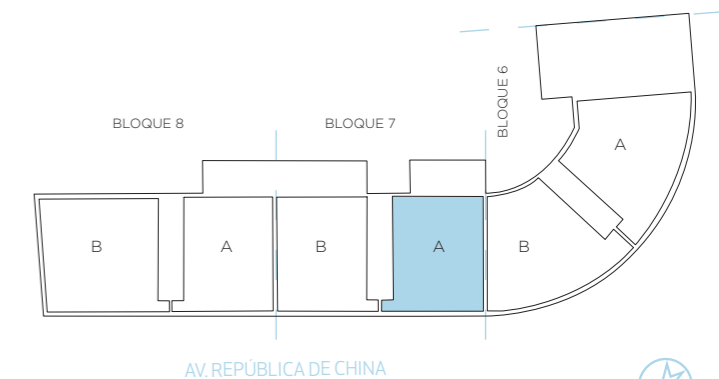

UBICACIÓN EN PLANTA

El presente documento es provisional y puede estar sujeto a modificaciones derivadas del proyecto de edificación devidamente visado. Todo el mobiliario, incluido el de la cocina es meramente orientativo. Documento no contractual.

\*BOJA: Boletín Oficial de la Junta de Andalucía

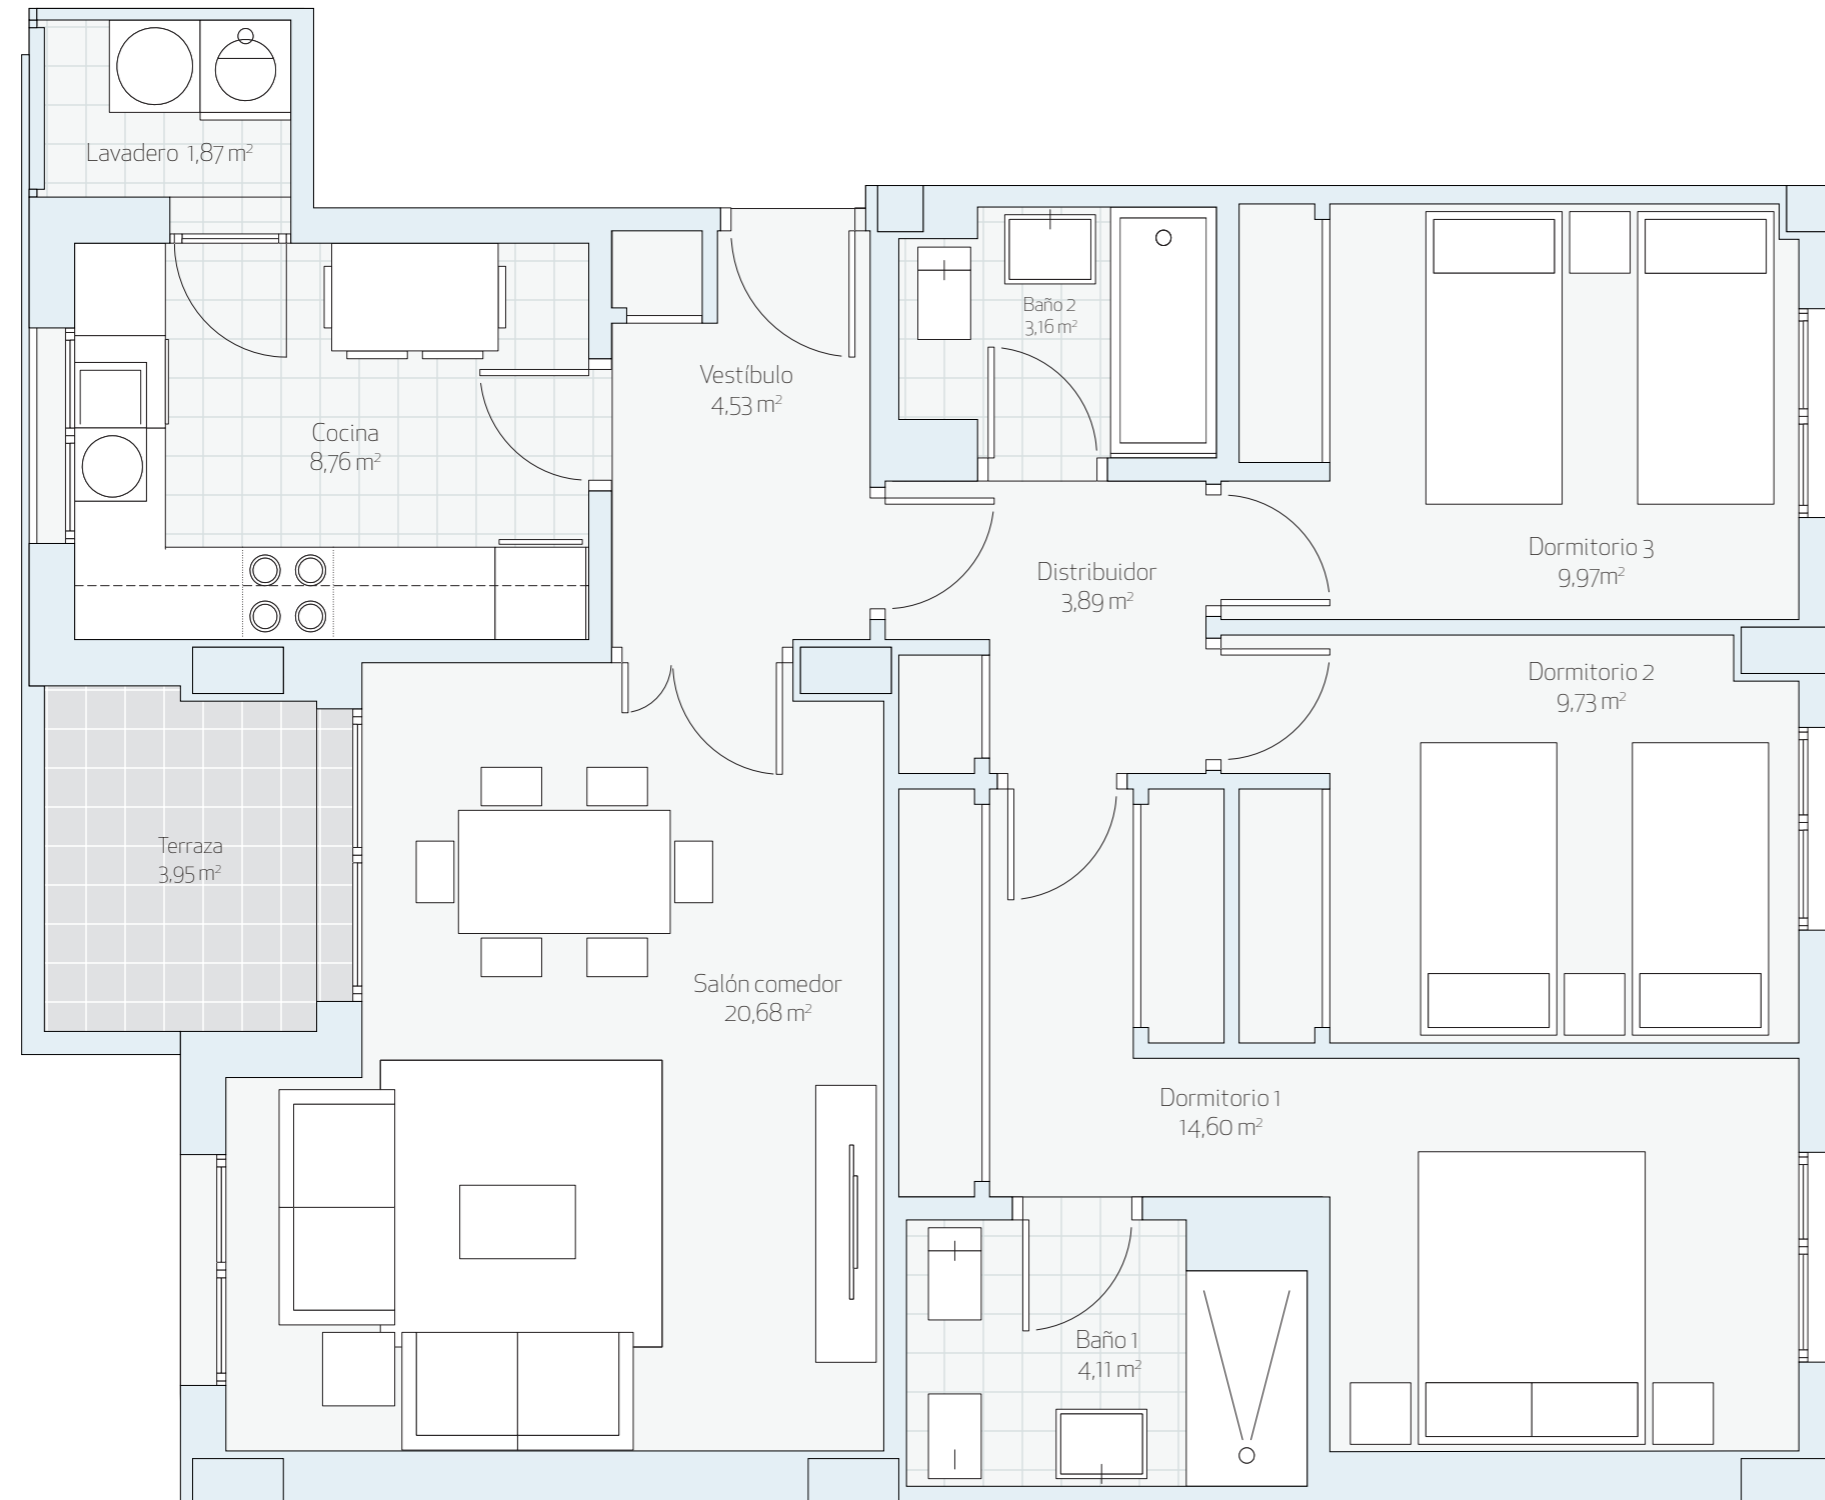

AV. REPÚBLICA DE CHINA

