


VIVIENDA
Esc 7 - Bajo B
TIPOV3D5J

SUP. CONSTRUIDA TOTAL 104,09 m²

SUPERFICIE ÚTIL INTERIOR	79,08 m²
SUPERFICIE ÚTIL EXTERIOR	22,10 m²
SUPERFICIE ÚTIL BOJA*	86,99 m²

UBICACIÓN

UBICACIÓN EN ALZADO

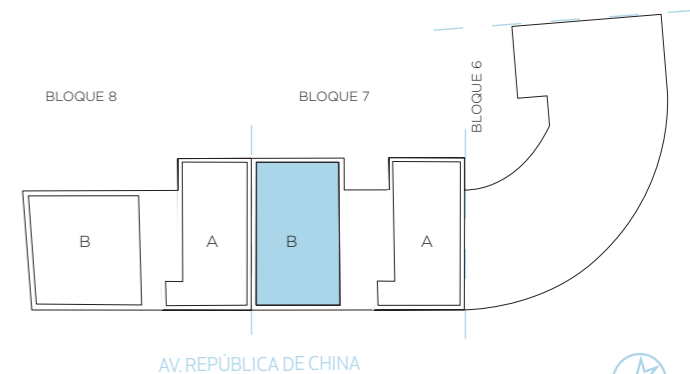


AV. REPÚBLICA DE CHINA



UBICACIÓN EN PLANTA

El presente documento es provisional y puede estar sujeto a modificaciones derivadas del proyecto de edificación devidamente visado. Todo el mobiliario, incluido el de la cocina es meramente orientativo. Documento no contractual.

*BOJA: Boletín Oficial de la Junta de Andalucía

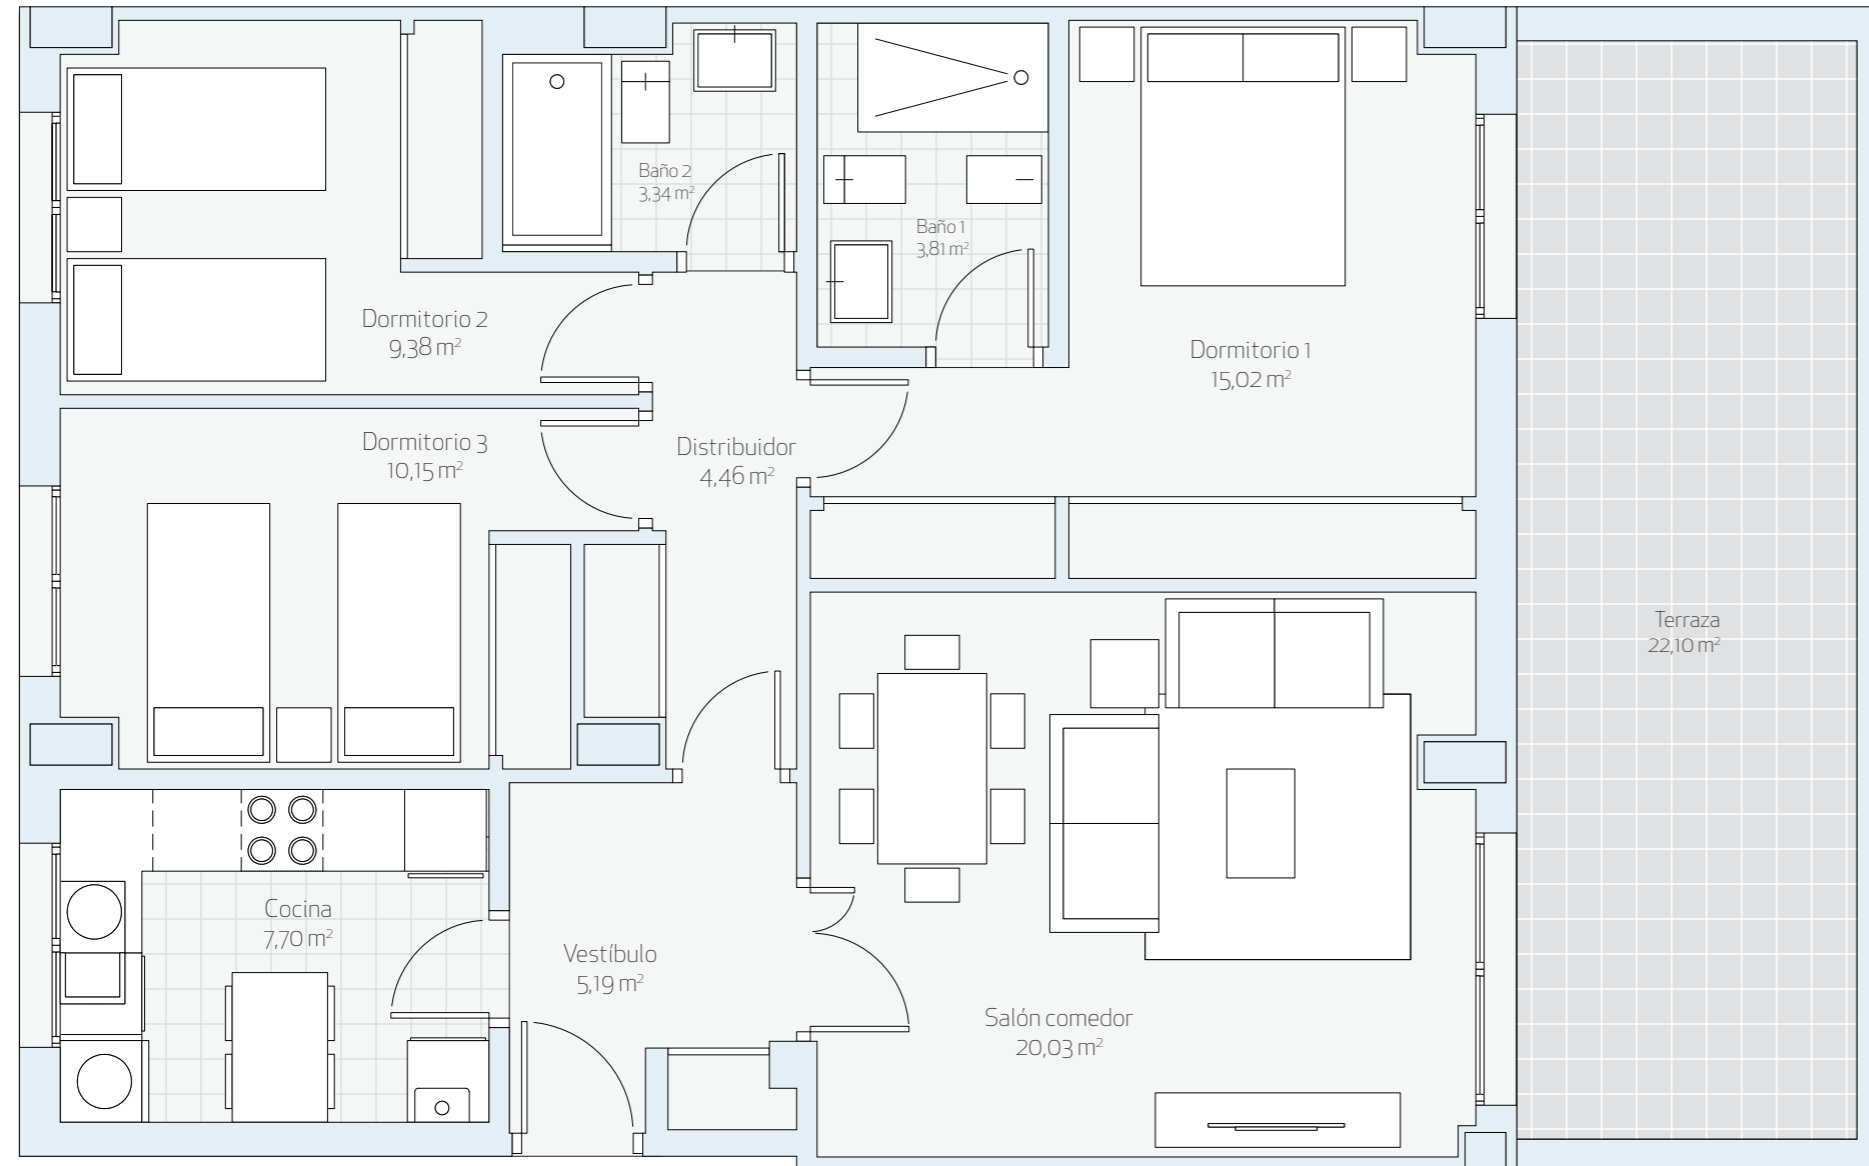

AV. REPÚBLICA DE CHINA

